


Lagerholz und Fundamentplan Pulti Softline 2424/3024/3030 mit Seitendach

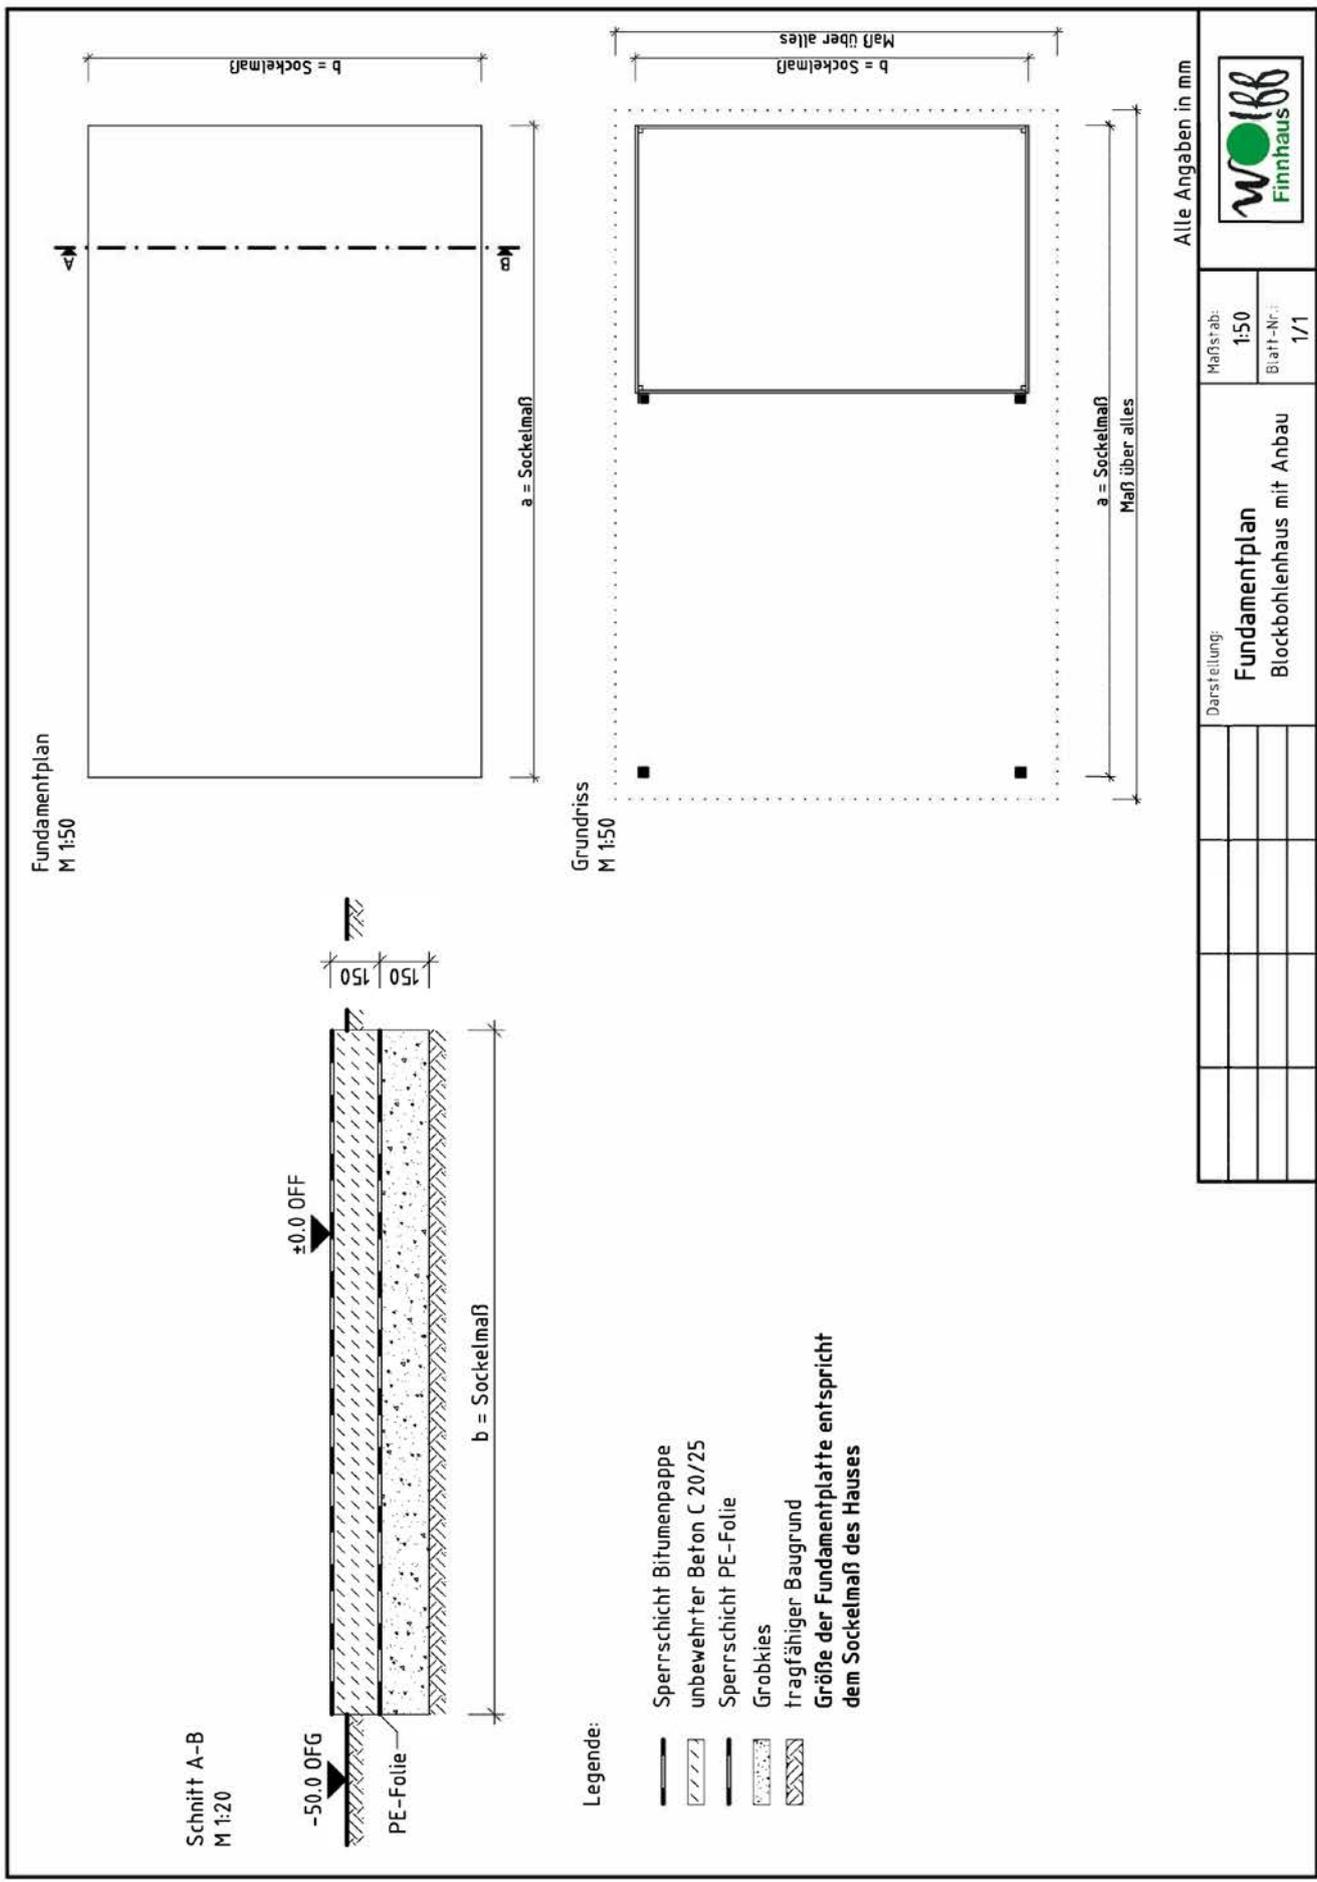

Darstellung:		Maßstab:	Blatt-Nr.:
Fundamentplan Blockbohlenhaus mit Anbau		1:50	1/1

